
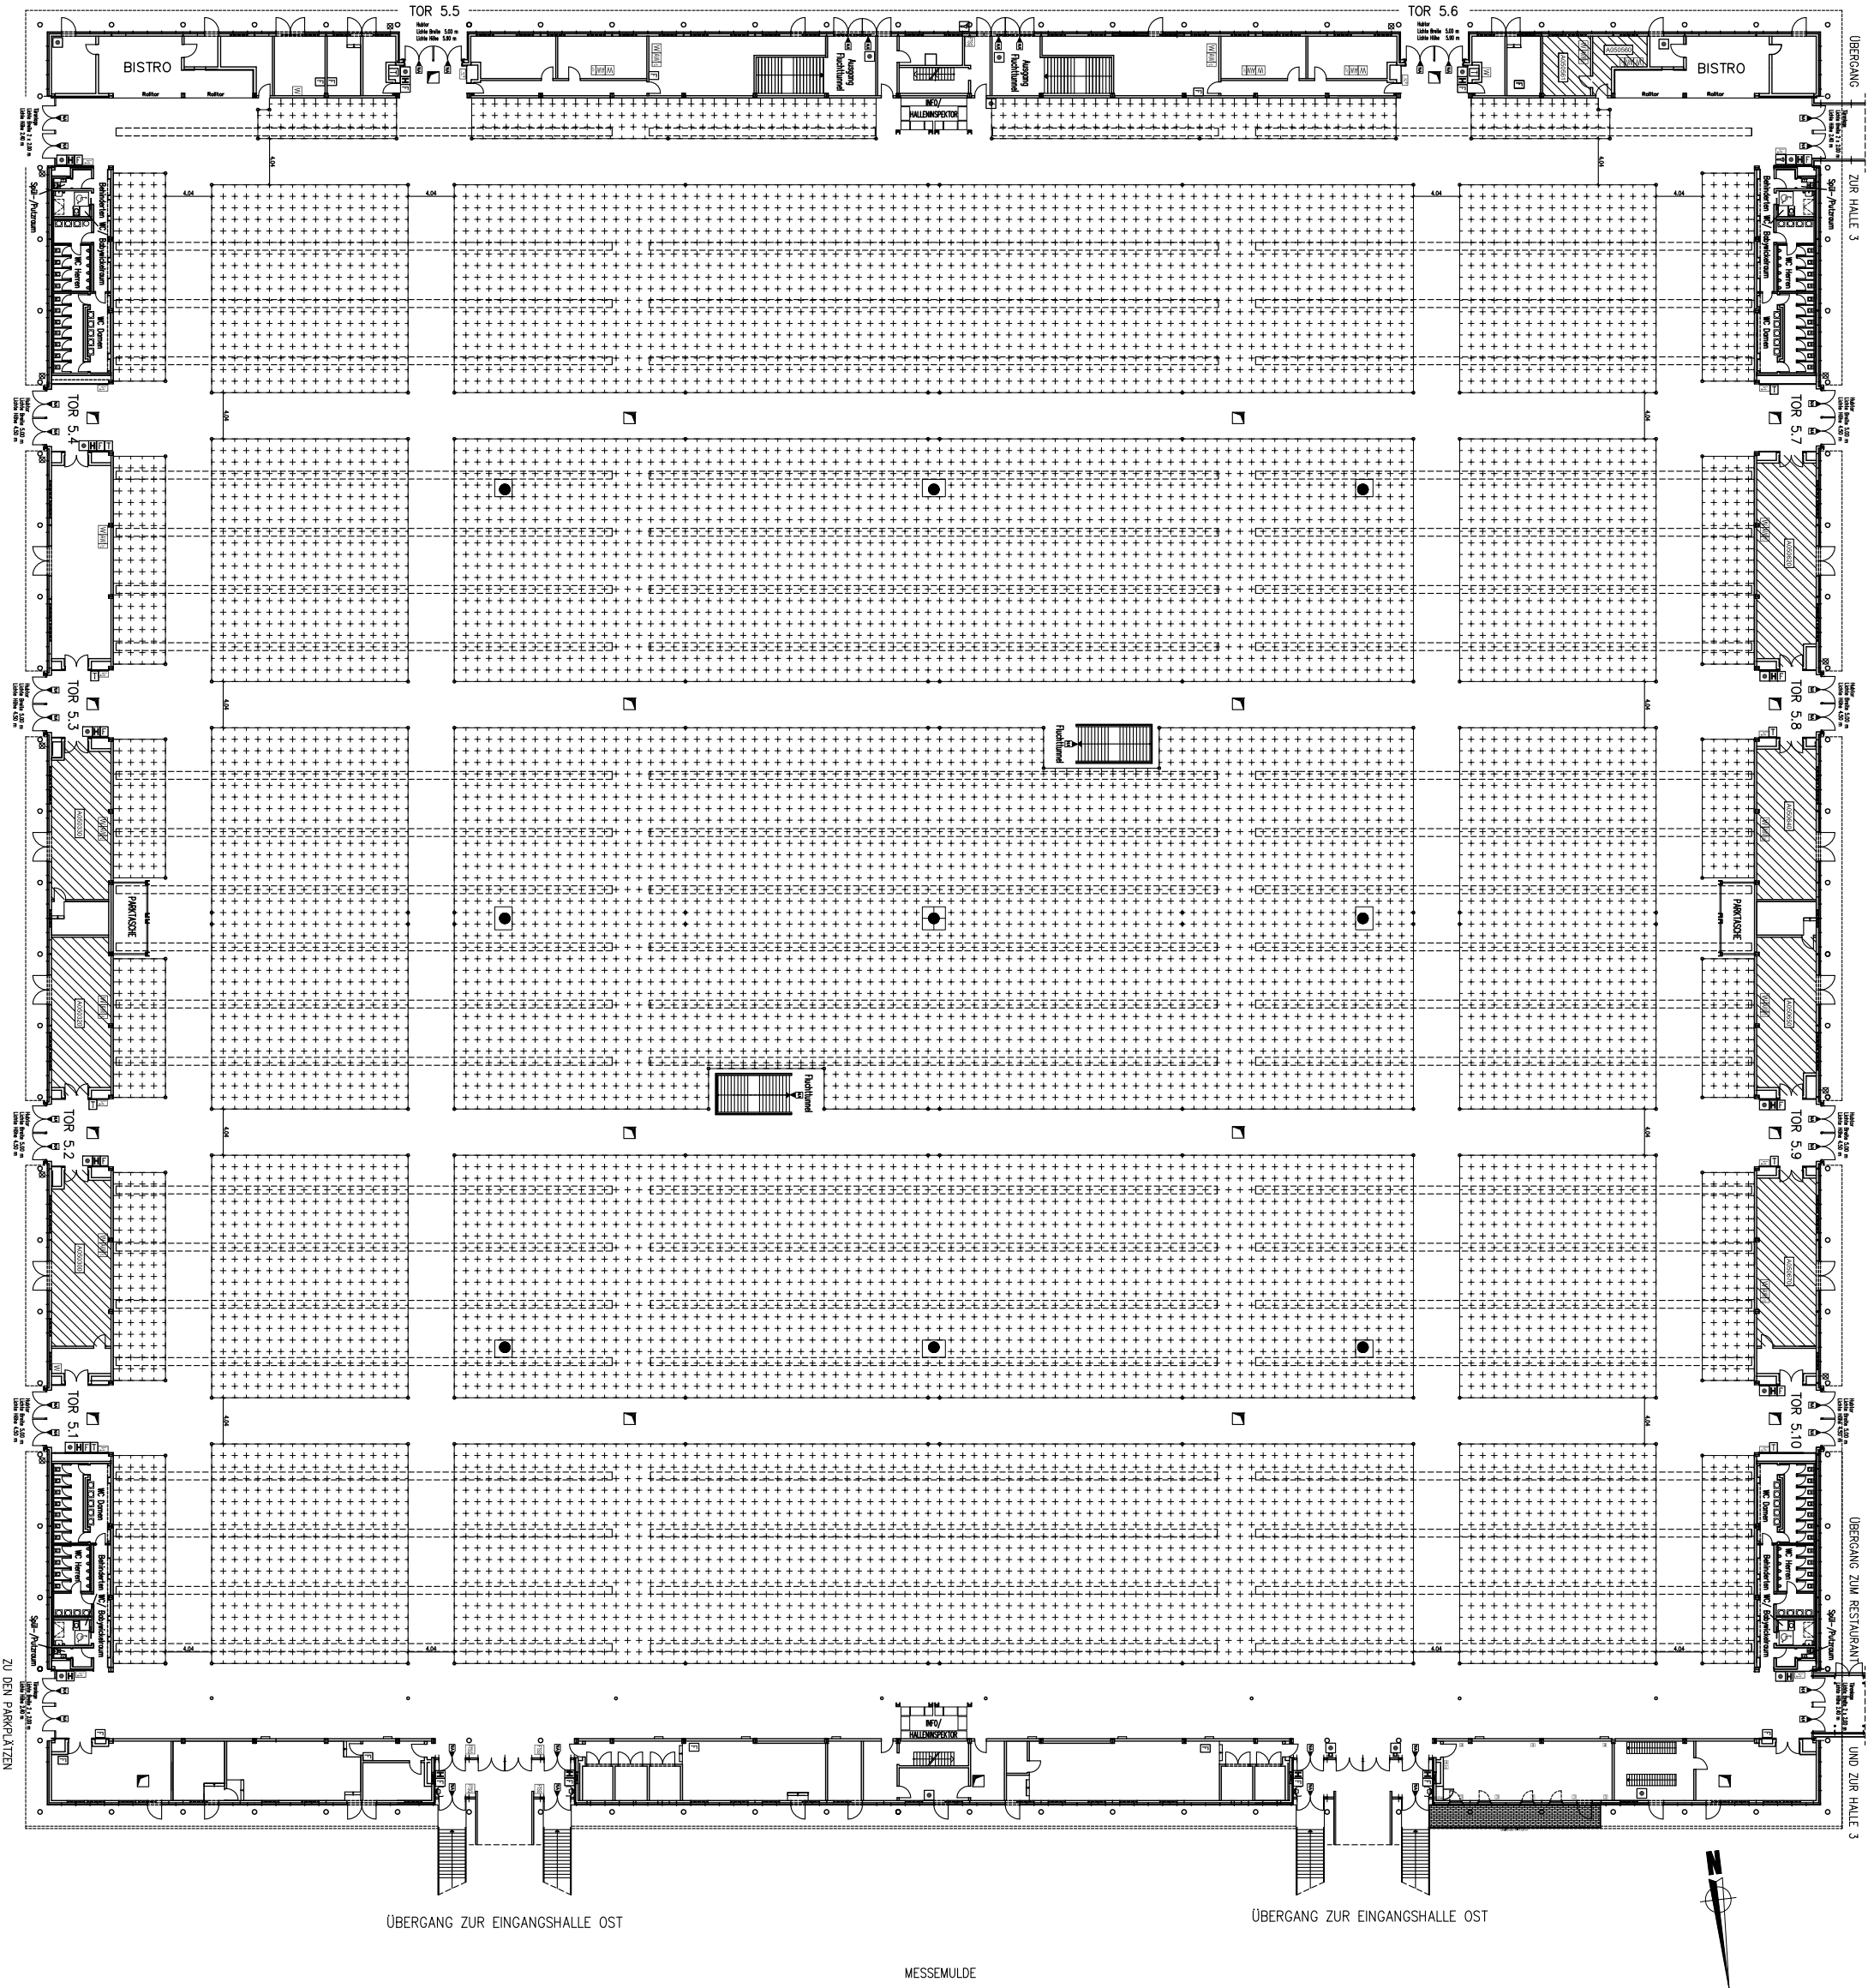


SCHNITT schematisch
(nicht maßstäblich)

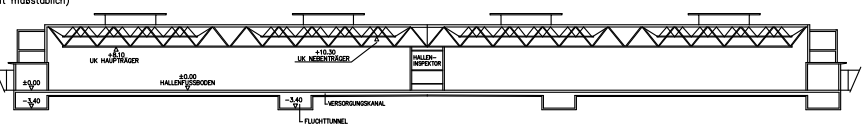


LEIPZIGER MESSE

BOA-A050-00001-3
 angelegt am 01.01.2018
 ZIMMERMANN
 GMP
 NWL 2521-516201

VERANSTALTUNG
ZEITRAUM



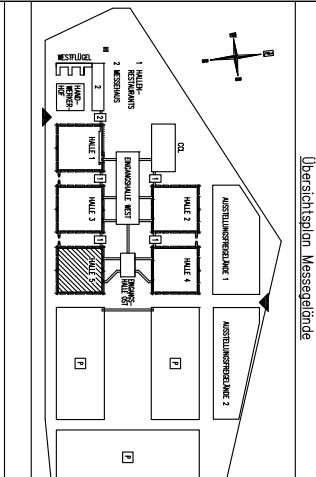


Alle Maße sind vor Ort zu überprüfen!
















